


- ΥΡΟΜΝΗΜΑ ΥΛΙΚΩΝ**
1. ΧΑΡΑΚΤΗΡΙΣΜΟΣ ΚΟΥΦΙΜΑΤΩΝ
- ΕΣΥΤΕΡΚΑ ΕΣΥΤΕΡΚΑ
- ΜΗΚΟΣ ΠΟΔΙΑ ΔΙΠΛΟΜΕΤΡΗΣΗ
 ΥΨΟΣ
- *Τα 'yeh prekio' kai pod'aw pa'ironat' apo st'asmi de- p'edoy mpefou.
2. ΧΑΡΑΚΤΗΡΙΣΜΟΣ ΥΛΙΚΩΝ
- ΚΟΙΝΗ ΟΡΟΠΛΙΝΟΔΟΜΗ
 ΟΡΛΙΣΜΕΝΟ ΣΚΥΡΟΔΕΜΑ
3. ΣΤΑΥΜΕΣ ΔΑΠΕΔΟΥ
- ΣΤΑΥΜΗ 1
 ΣΤΑΥΜΗ 2
- *ΣΤΑΥΜΗ 1=Τελική στάθμη δαπέδου.
 *ΣΤΑΥΜΗ 2=Τελική στάθμη μητρού.

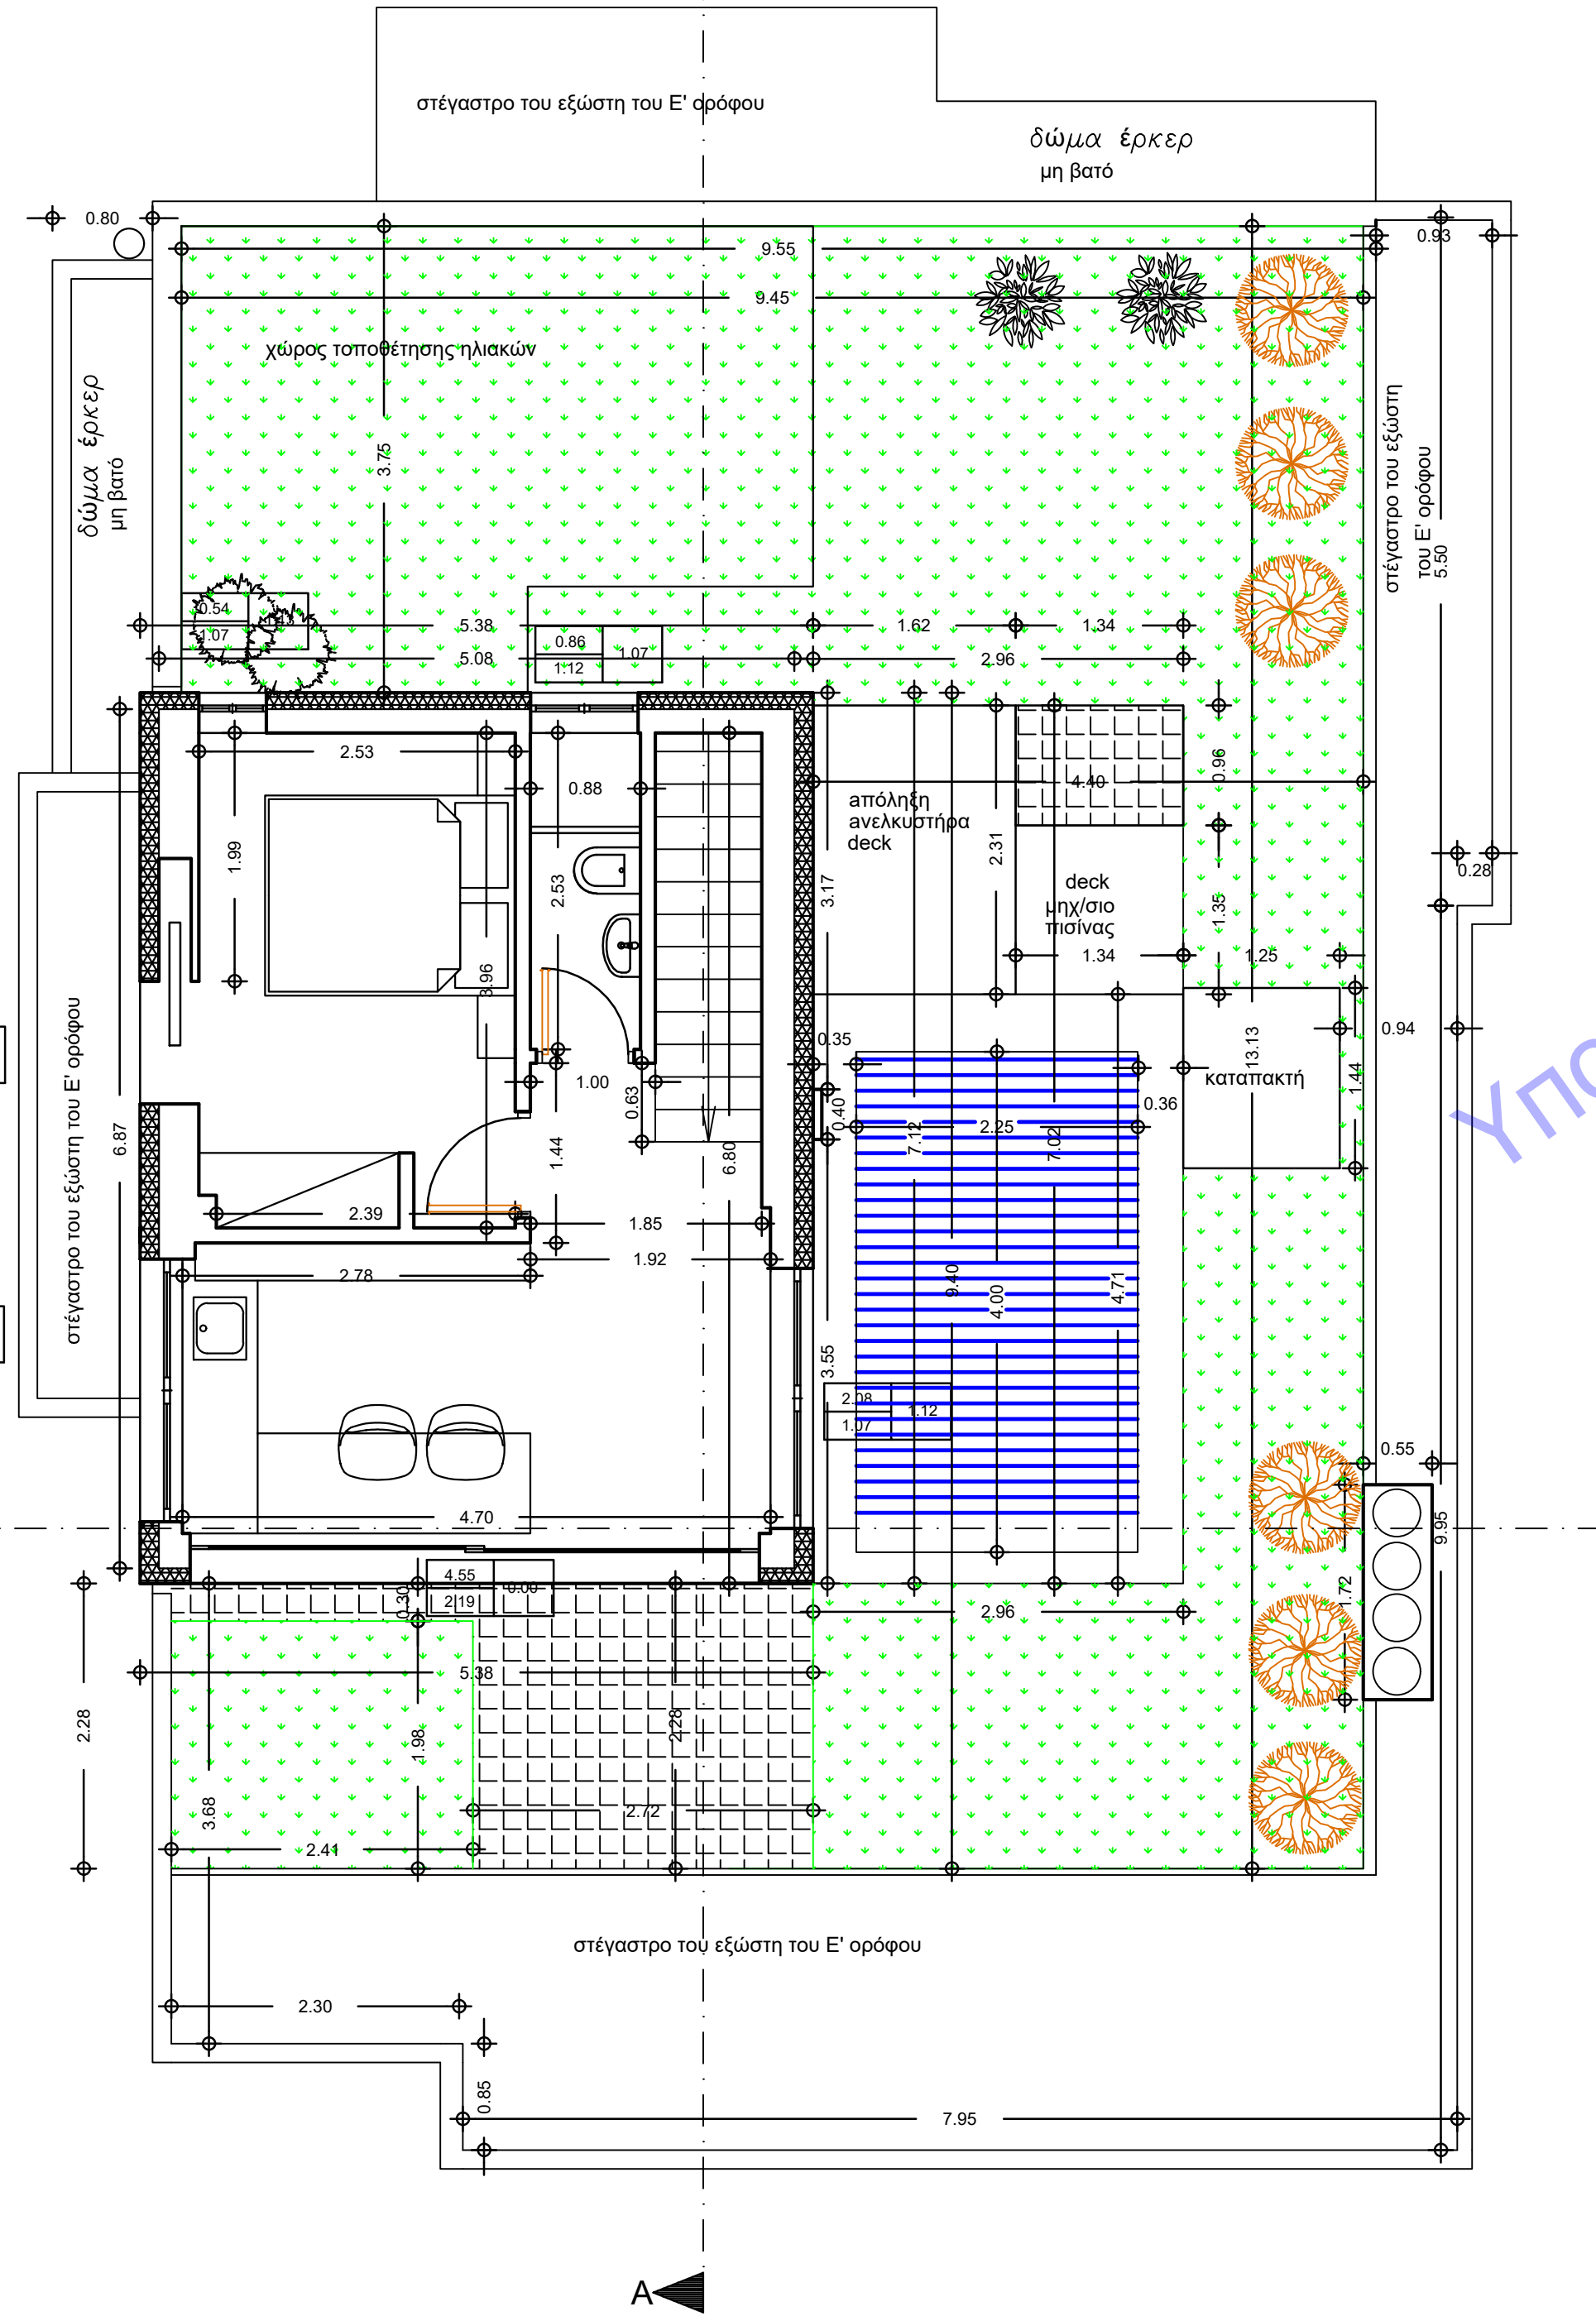

Εμβαδόν Κάλυψης = $13.40 * 9.58 = 128.37\mu^2$
 Εμβαδόν κπια δώματος εκτός δομησης = $5.08 * 6.87 = 34.90\mu^2 < 35.00\mu^2$
 δεν προσμετράται στην δόμηση
 Εμβαδόν ποιάνας = $2.25 * 4.00 = 9.00\mu^2$

ΕΛΕΓΧΟΣ ΦΥΤΕΥΣΗΣ ΔΩΜΑΤΟΣ

Ελεύθερος χώρος δώματος = $9.45 * 13.13 = 124.08\mu^2$
 Υποχρεωτικά φυτεμένος χώρος δώματος = $124.08 * 50\% = 62.04\mu^2$
 Φυτεμένος χώρος δώματος = $9.45 * 3.75 + 4.40 * 9.40 - (2.96 * 7.02 + 1.25 * 1.44) + \text{Εποιάνας} * 50\% + 1.98 * 2.41$
 = $35.44 + 41.36 - 22.58 + 4.50 + 4.77$
 = $63.49\mu^2 > 62.04\mu^2$
 το υπολοιπο 50% της υποχρεωτικής φύτευσης τοποθετείται στους εξώστες των ορόφων του κτιρίου

ΕΡΓΟΔΟΤΗΣ:
 Κ.Α. ΣΥΜΜΕΤΡΟΝ ΚΑΤΑΣΚΕΥΑΣΤΙΚΗ ΙΚΕ

ΕΡΓΟ: ΑΝΑΘΕΩΡΗΣΗ
 ΤΗΣ ΤΠ' ΑΡΙΘΜ.295097/2021 ΟΙΚΟΔΟΜΙΚΗΣ ΑΔΕΙΑΣ
 ΓΙΑ ΜΙΚΡΟΑΛΛΑΓΕΣ ΑΡΧΙΤΕΚΤΟΝΙΚΩΝ

ΘΕΣΗ: ΕΘΝΙΚΗΣ ΑΝΤΙΣΤΑΣΕΩΣ 43, Ο.Τ. 06
 Δημοτική Ενότητα Βριλησίων
 Δήμος Βριλησίων, Π.Ε. Βόρειου Τομέα Αθηνών,
 Περιφέρεια Αττικής

ΜΕΛΕΤΗΤΗΣ:
 ΦΩΤΗΣ ΚΑΛΦΟΥΝΤΖΟΣ, ΠΟΛΙΤΙΚΟΣ ΜΗΧΑΝΙΚΟΣ

ΘΕΜΑ ΣΧΕΔΙΟΥ:
 ΚΑΤΟΨΗ ΔΩΜΑΤΟΣ

ΑΡΙΘΜΟΣ ΣΧΕΔΙΟΥ
A₁₀

ΚΛΙΜΑΚΑ: 1/50
ΧΡΟΝΟΣ ΜΕΛΕΤΗΣ: ΙΑΝΟΥΑΡΙΟΣ 2023

ΣΦΡΑΓΙΔΑ:
 ΦΩΤΗΣ Γ. ΚΑΛΦΟΥΝΤΖΟΣ
 ΠΟΛΙΤΙΚΟΣ ΜΗΧΑΝΙΚΟΣ
 ΔΙΠΛ. ΕΜΠ - ΑΡΙΘΜ. Π.Ε.Ε. 81973
 ΓΟΥΝΑΡΗ 48 - Τ.Κ. 153 42 - ΠΑΡΑΚΚΕΪΗ
 ΤΗΛ. 810 444477
 ΑΦΜ: 035798435 - ΔΟΥ: ΠΑΡΑΚΚΕΪΗΣ

ΥΠΟΓΡΑΦΗ:

Β (-0.28)
ΟΔΟΣ ΕΘΝΙΚΗΣ ΑΝΤΙΣΤΑΣΕΩΣ
 Α (-0.15)