


ΟΔΟΣ ΕΘΝΙΚΗΣ ΑΝΤΙΣΤΑΣΕΩΣ
(πλάτους 16.00μ)

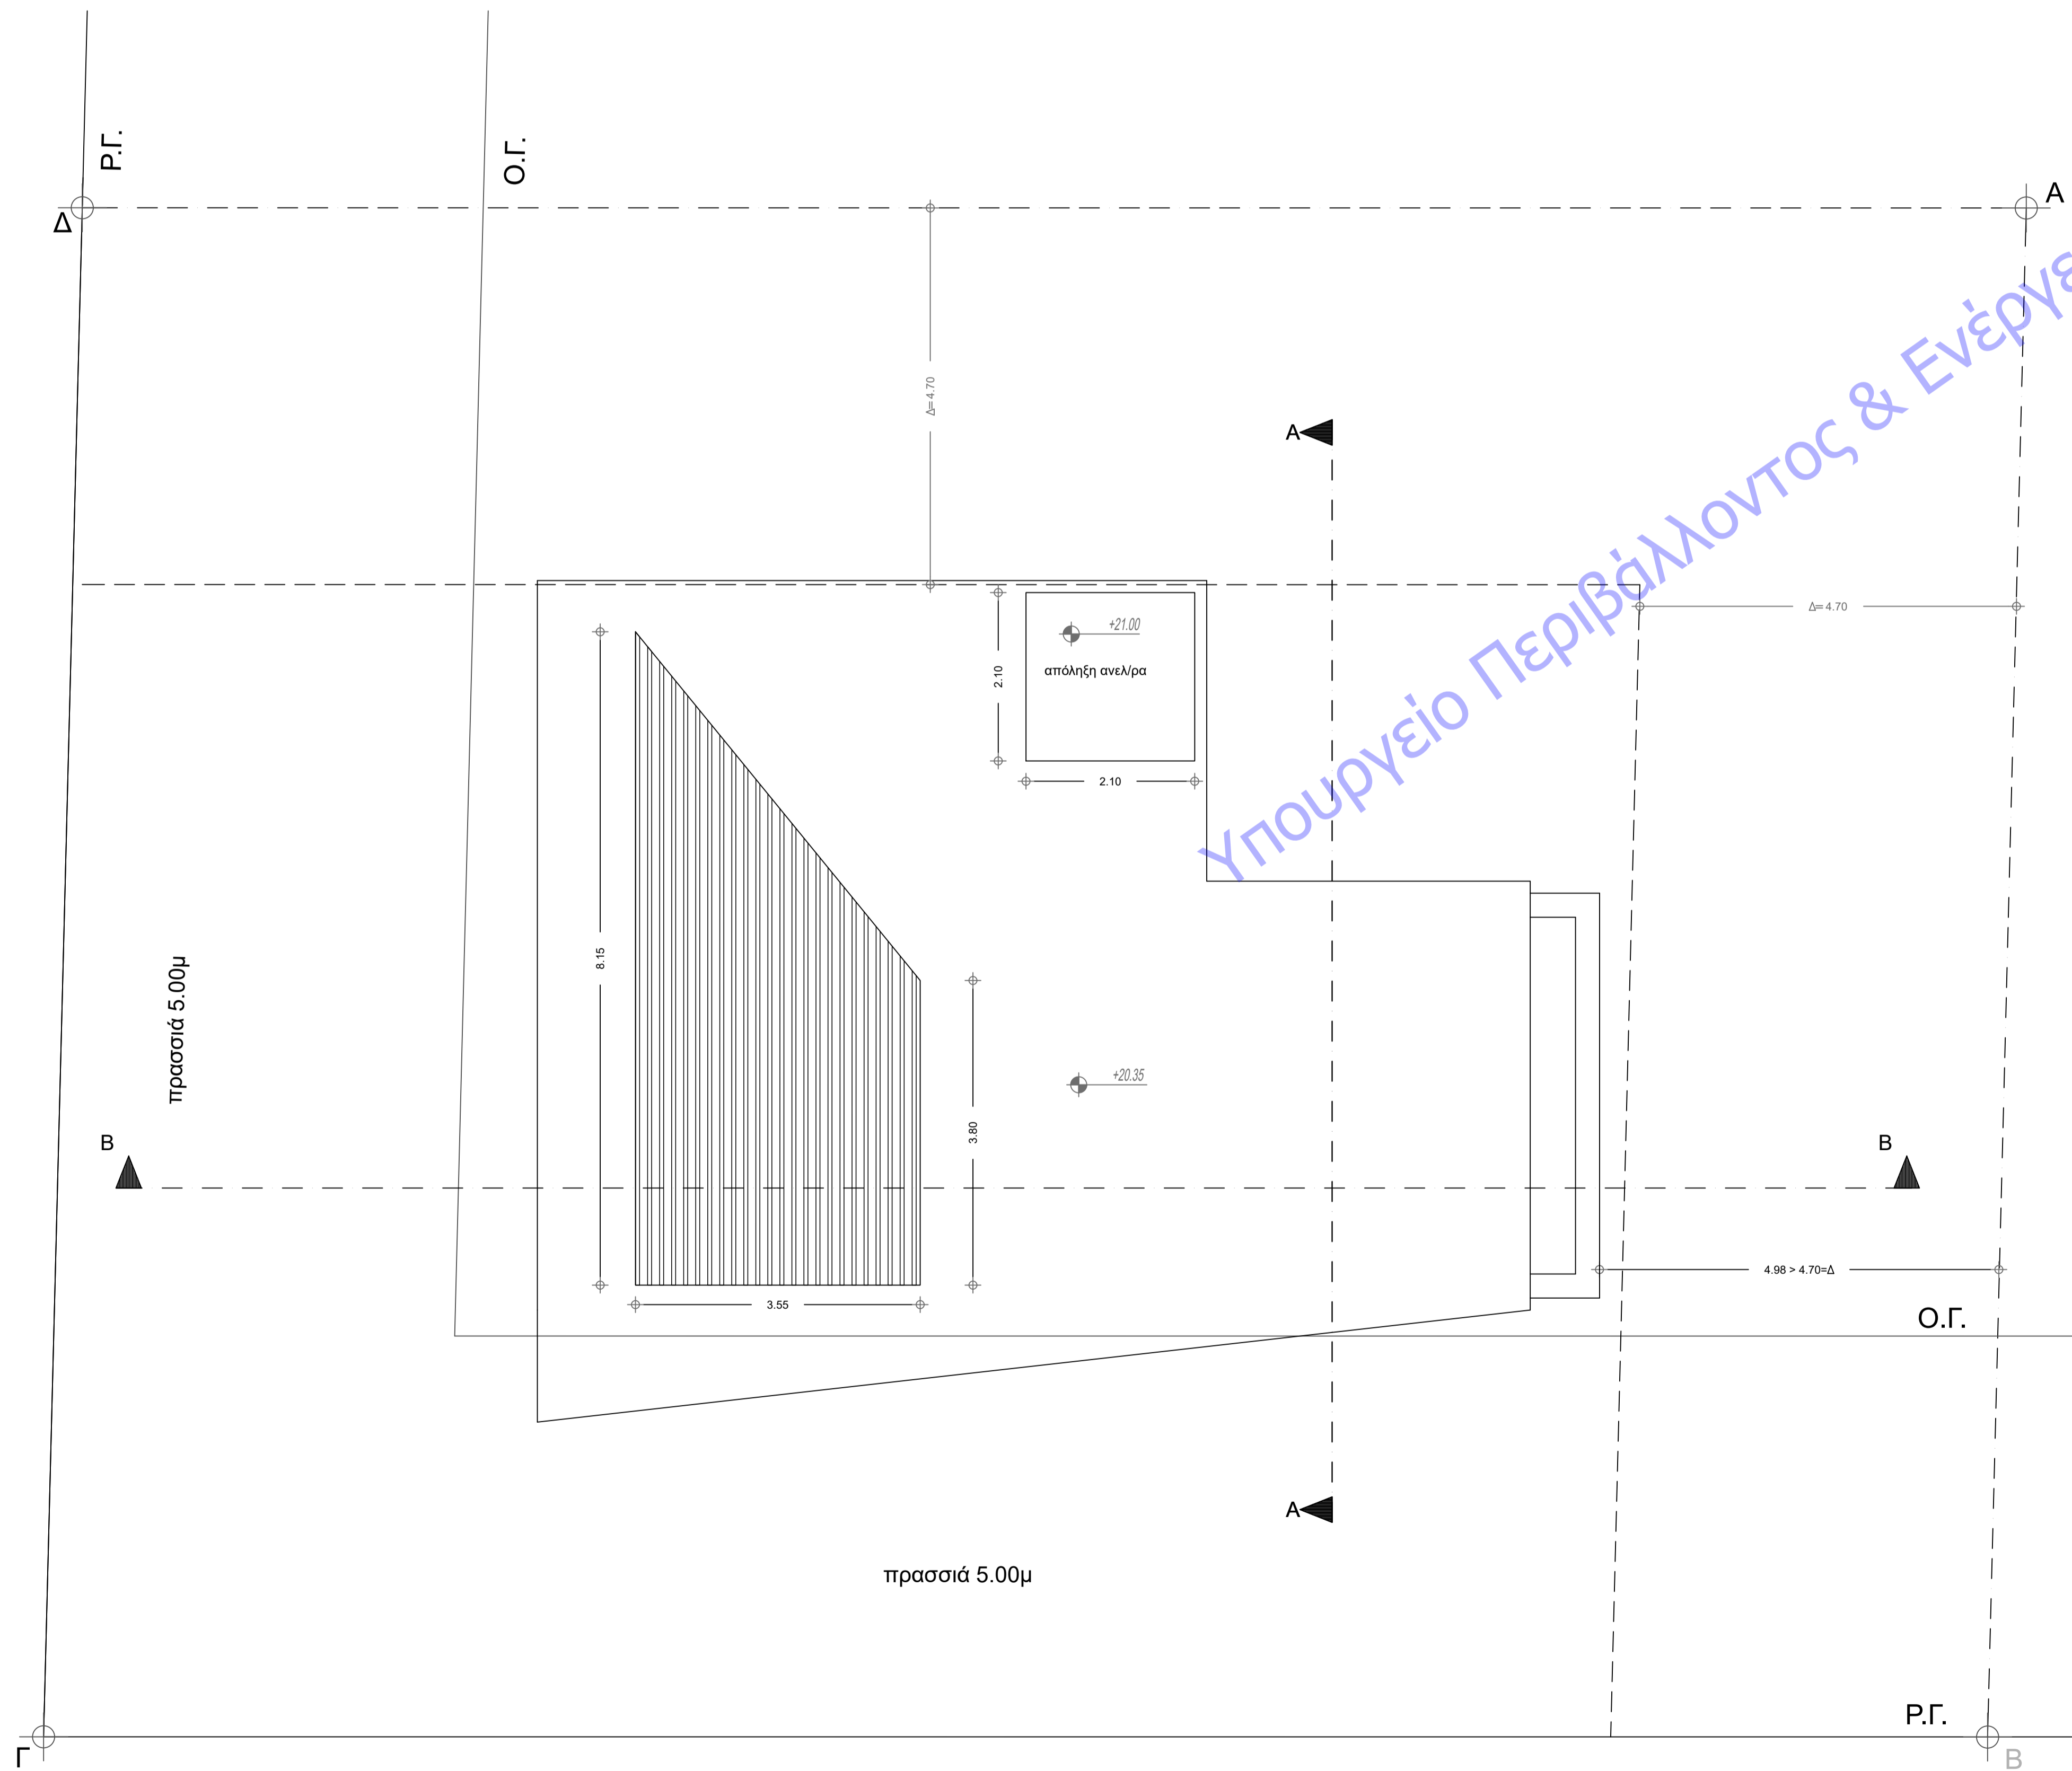

ΟΔΟΣ ΠΙΝΔΟΥ (πλάτους 10.00μ)

Υπουργείο Περιβάλλοντος & Ενέργειας

ΕΡΓΟΔΟΤΗΣ: Κ.Α. ΣΥΜΜΕΤΡΟΝ ΚΑΤΑΣΚΕΥΑΣΤΙΚΗ ΙΚΕ	
ΕΡΓΟ: ΝΕΟ ΚΤΙΡΙΟ ΚΑΤΟΙΚΙΩΝ ΕΠΙ ΠΙΛΟΤΙΣ, ΜΕ ΥΠΟΓΕΙΟ, ΚΟΛΥΜΒΗΤΙΚΗ ΔΕΞΑΜΕΝΗ, ΕΣΩΤΕΡΙΚΟ ΕΞΩΣΤΗ & ΕΦΑΡΜΟΓΗ ΤΩΝ ΑΡΘΡΩΝ 15 παρ8.β και 8.δ, ΑΡΘΡΟ 19 & ΑΡΘΡΟ 25 παρ. 1 ΤΟΥ ΝΟΚ	
ΘΕΣΗ: ΕΘΝΙΚΗΣ ΑΝΤΙΣΤΑΣΕΩΣ 63 & ΠΙΝΔΟΥ 8 Δημοτική Ενότητα Βριλησίων, Δήμος Βριλησίων, Π.Ε. Βόρειου Τομέα Αθηνών, Περφέρεια Αττικής	
ΜΕΛΕΤΗΤΗΣ: ΦΩΤΗΣ ΚΑΛΦΟΥΝΤΖΟΣ, ΠΟΛΙΤΙΚΟΣ ΜΗΧΑΝΙΚΟΣ	
ΘΕΜΑ ΣΧΕΔΙΟΥ: ΚΑΤΟΨΗ ΤΕΛΙΚΩΝ ΔΩΜΑΤΩΝ	ΑΡΙΘΜΟΣ ΣΧΕΔΙΟΥ A ₁₀
ΚΛΙΜΑΚΑ: 1/50 ΧΡΟΝΟΣ ΜΕΛΕΤΗΣ: ΙΟΥΝΙΟΣ 2023	
ΣΦΡΑΓΙΔΑ: ΦΩΤΗΣ Γ. ΚΑΛΦΟΥΝΤΖΟΣ ΠΟΛΙΤΙΚΟΣ ΜΗΧΑΝΙΚΟΣ ΔΙΠΛ. ΕΜΠ - ΑΡΙΘΜ. Π.Ε.Ε. 81973 ΓΟΥΝΑΡΗ 46 - Τ.Κ. 153 63 ΑΤ. ΠΑΡΑΣΚΕΥΗ ΤΗΛ. 210 6789107 ΑΦΜ: 035788438	ΥΠΟΓΡΑΦΗ: