


Νότια Όψη

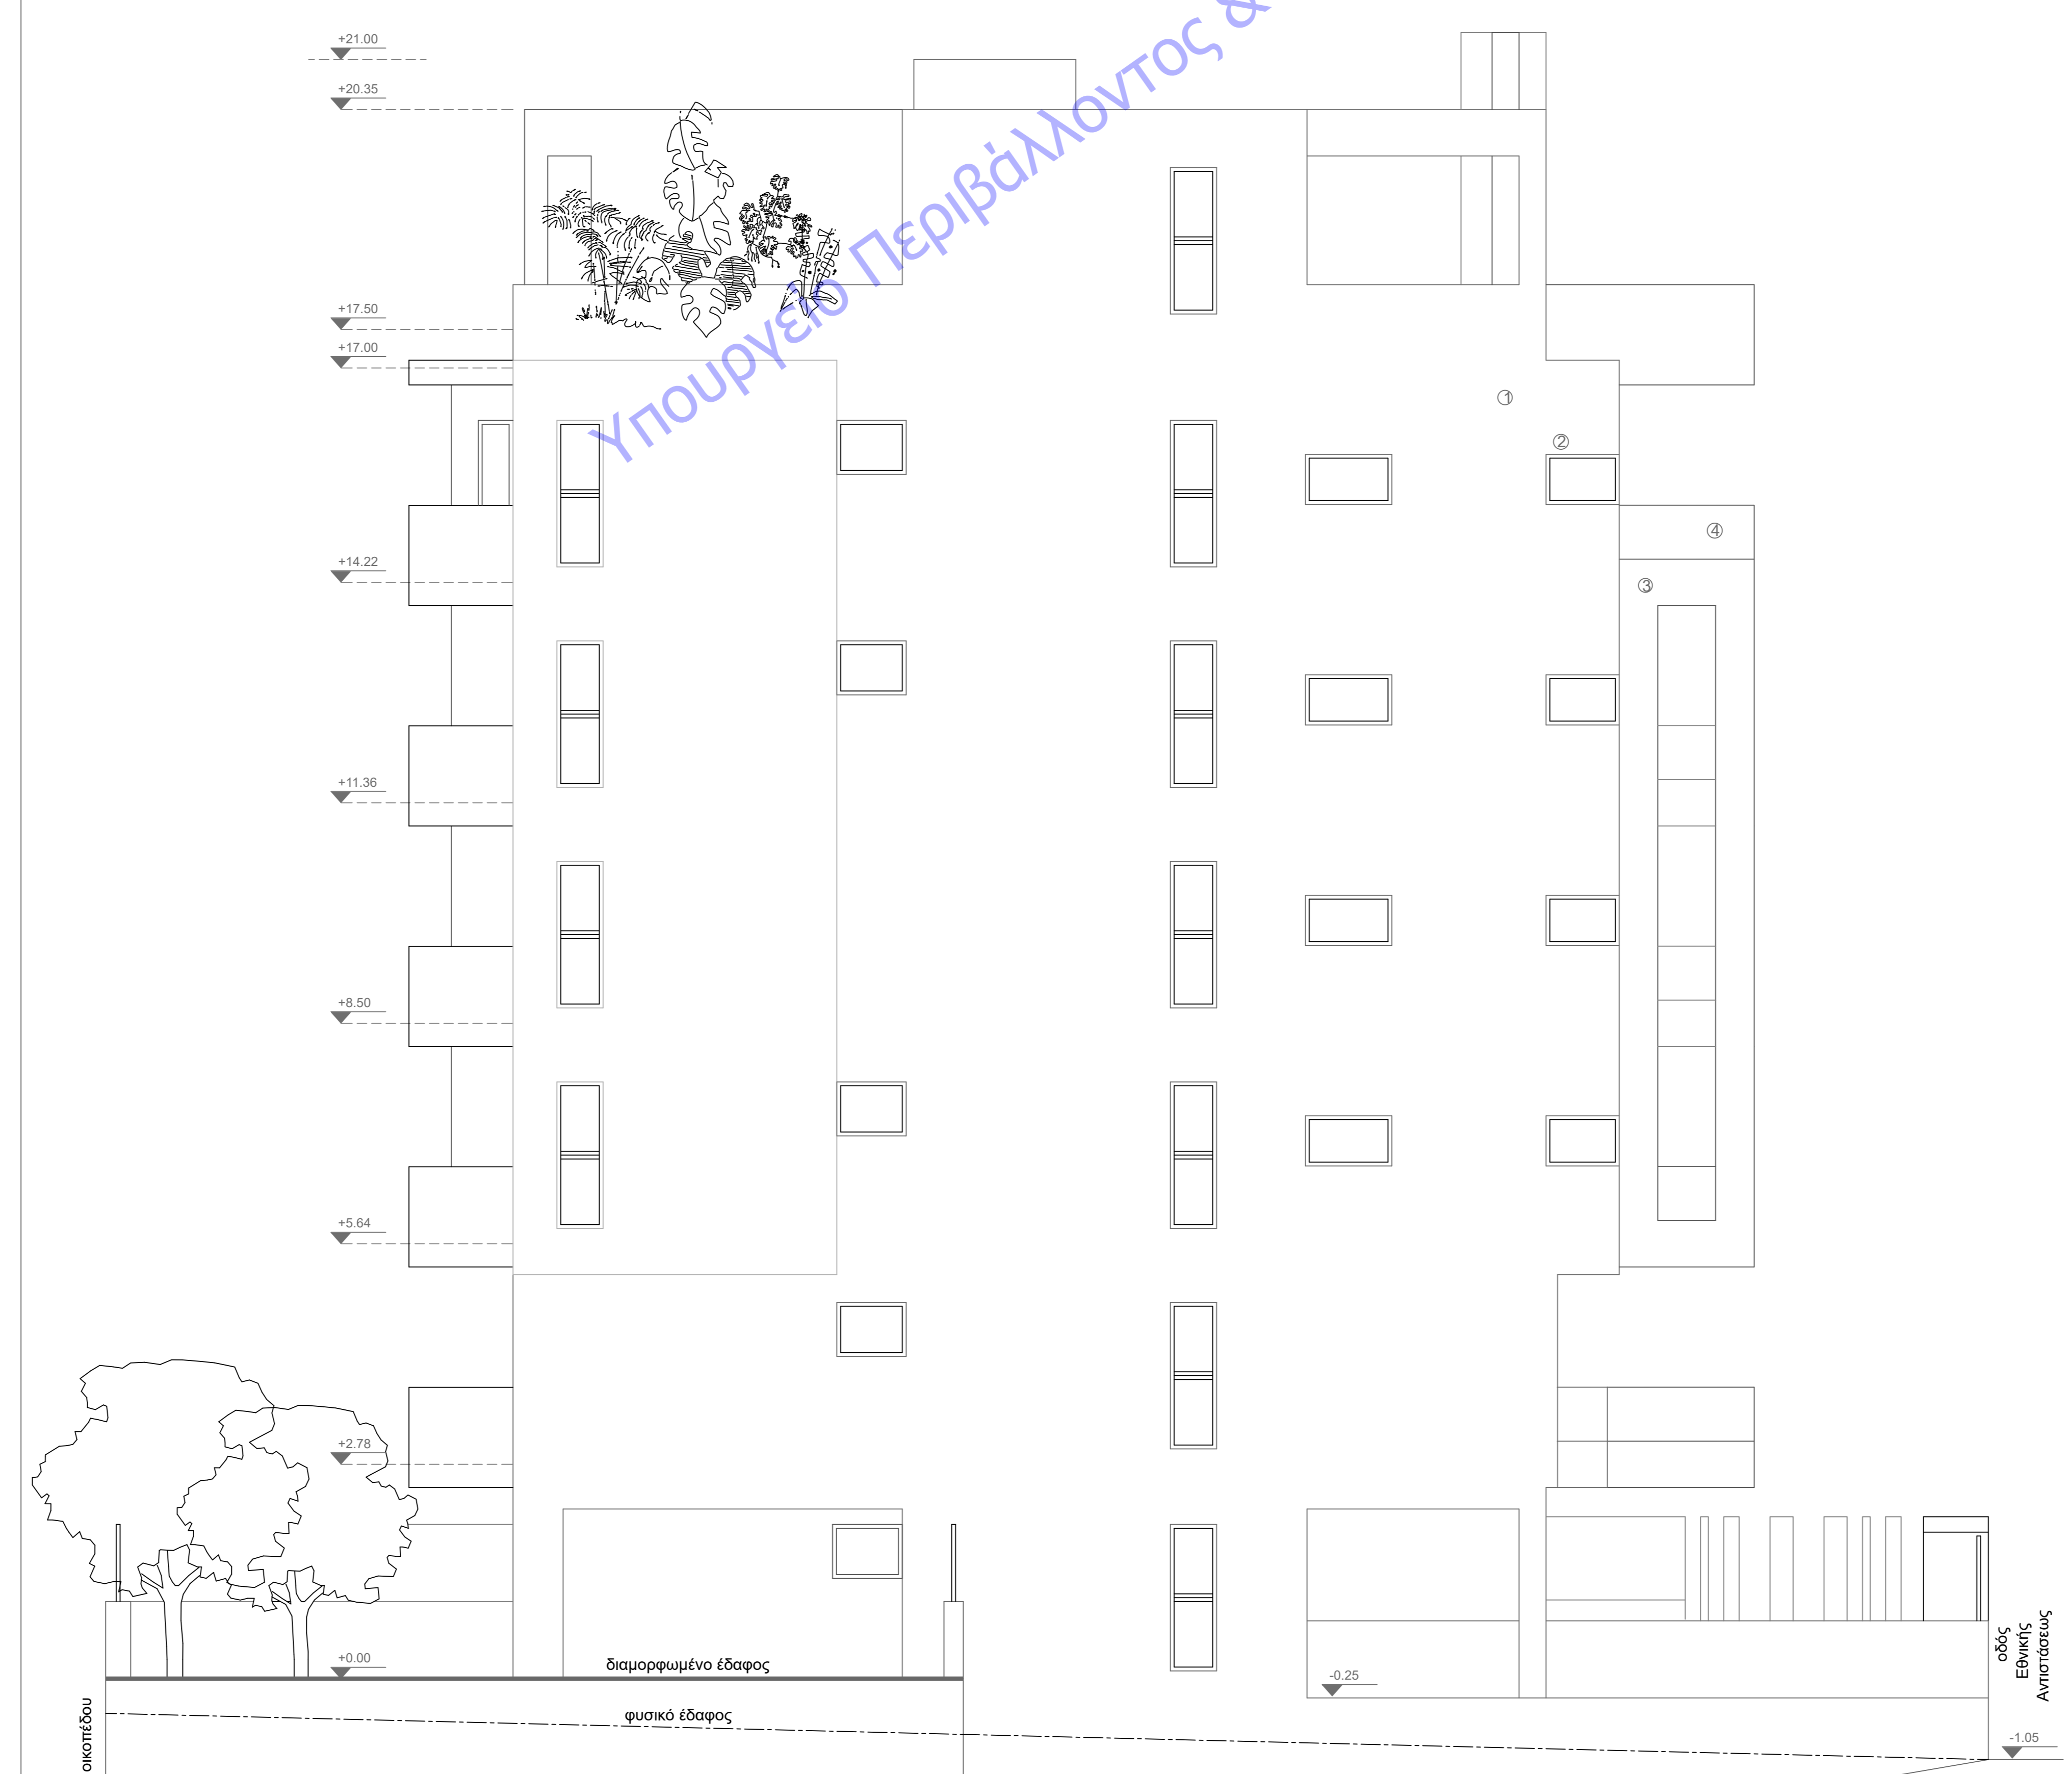

Δυτική Όψη

Υπουργείο Περιβάλλοντος & Ενέργειας

- ΥΠΟΜΝΗΜΑ ΥΛΙΚΩΝ
1. Ασβεστοτσιμεντοκονίαμα τριτός
 2. Κοιμήματα ολόκλινο
 3. Σκυροκάλυψη σιμάνη
 4. Διαφανές σιμάνη
 5. Σαλατι πιπέλες

<p>ΕΡΓΟΔΟΤΗΣ: Κ.Α. ΣΥΜΜΕΤΡΟΝ ΚΑΤΑΣΚΕΥΑΣΤΙΚΗ ΙΚΕ</p>	
<p>ΕΡΓΟ: ΝΕΟ ΚΤΙΡΙΟ ΚΑΤΟΙΚΙΩΝ ΕΠΙ ΠΙΛΟΤIS, ΜΕ ΥΠΟΓΕΙΟ, ΚΟΛΥΜΒΗΤΙΚΗ ΔΕΞΑΜΕΝΗ, ΕΣΩΤΕΡΙΚΟ ΕΞΩΣΤΗ & ΕΦΑΡΜΟΓΗ ΤΩΝ ΑΡΘΡΩΝ 15 παρ.8,β και 8.δ, ΑΡΘΡΟ 19 & ΑΡΘΡΟ 25 παρ. 1 ΤΟΥ ΝΟΚ</p>	
<p>ΟΕΣΗ: ΕΘΝΙΚΗΣ ΑΝΤΙΣΤΑΣΕΩΣ 63 & ΠΙΝΔΟΥ 8 Δημοτική Ενότητα Βριλησίων, Δήμος Βριλησίων, Π.Ε. Βόρειου Τομέα Αθηνών, Περιφέρεια Αττικής</p>	
<p>ΜΕΛΕΤΗΤΗΣ: ΦΩΤΗΣ ΚΑΛΦΟΥΝΤΖΟΣ, ΠΟΛΙΤΙΚΟΣ ΜΗΧΑΝΙΚΟΣ</p>	
<p>ΘΕΜΑ ΣΧΕΔΙΟΥ: ΝΟΤΙΑ ΟΨΗ ΔΥΤΙΚΗ ΟΨΗ</p>	<p>ΑΡΙΘΜΟΣ ΣΧΕΔΙΟΥ A₁₂</p>
<p>ΚΛΙΜΑΚΑ: 1/50 ΧΡΟΝΟΣ ΜΕΛΕΤΗΣ: ΙΟΥΝΙΟΣ 2023</p>	
<p>ΣΦΡΑΓΙΔΑ: ΦΩΤΗΣ Γ. ΚΑΛΦΟΥΝΤΖΟΣ ΠΟΛΙΤΙΚΟΣ ΜΗΧΑΝΙΚΟΣ ΔΙΕΥ. ΕΠΙΧ. ΔΡΑΣΗΣ Δ.Π. 81973 ΓΟΥΝΑΡΙ 66, Τ.Κ. 105 67, Αθήνα ΤΗΛ. 210 5200007 ΑΜΜ. 03378430 Δ.Π. 81973 ΠΑΡΑΣΚΕΥΗ</p>	<p>ΥΠΟΓΡΑΦΗ:</p>