ΕΓΚΥΡΟ ΑΝΤΙΓΡΑΦΟ
816C372611C10A48CF538B52C34C4E46
Α/Α Πράξης: 768938
Ημ/νία έκδοσης πράξης: 04/08/2023
ΕΛΕΓΧΟΣ ΕΓΚΥΡΟΤΗΤΑΣ
https://services.tee.gr/adeiapublic/faces/searchDocFile

Υπουργείο Περιβάλλοντος & Ενέργειας

ΥΠΟΜΝΗΜΑ ΥΛΙΚΩΝ

1. Ασβεστοτσιμεντοκονίαμα τριπτό
2. Κουφώματα αλουμινίου
3. Συμπαγές στηθαίο
4. Διαφανές στοιχείο
5. Σκιαση περσίδες

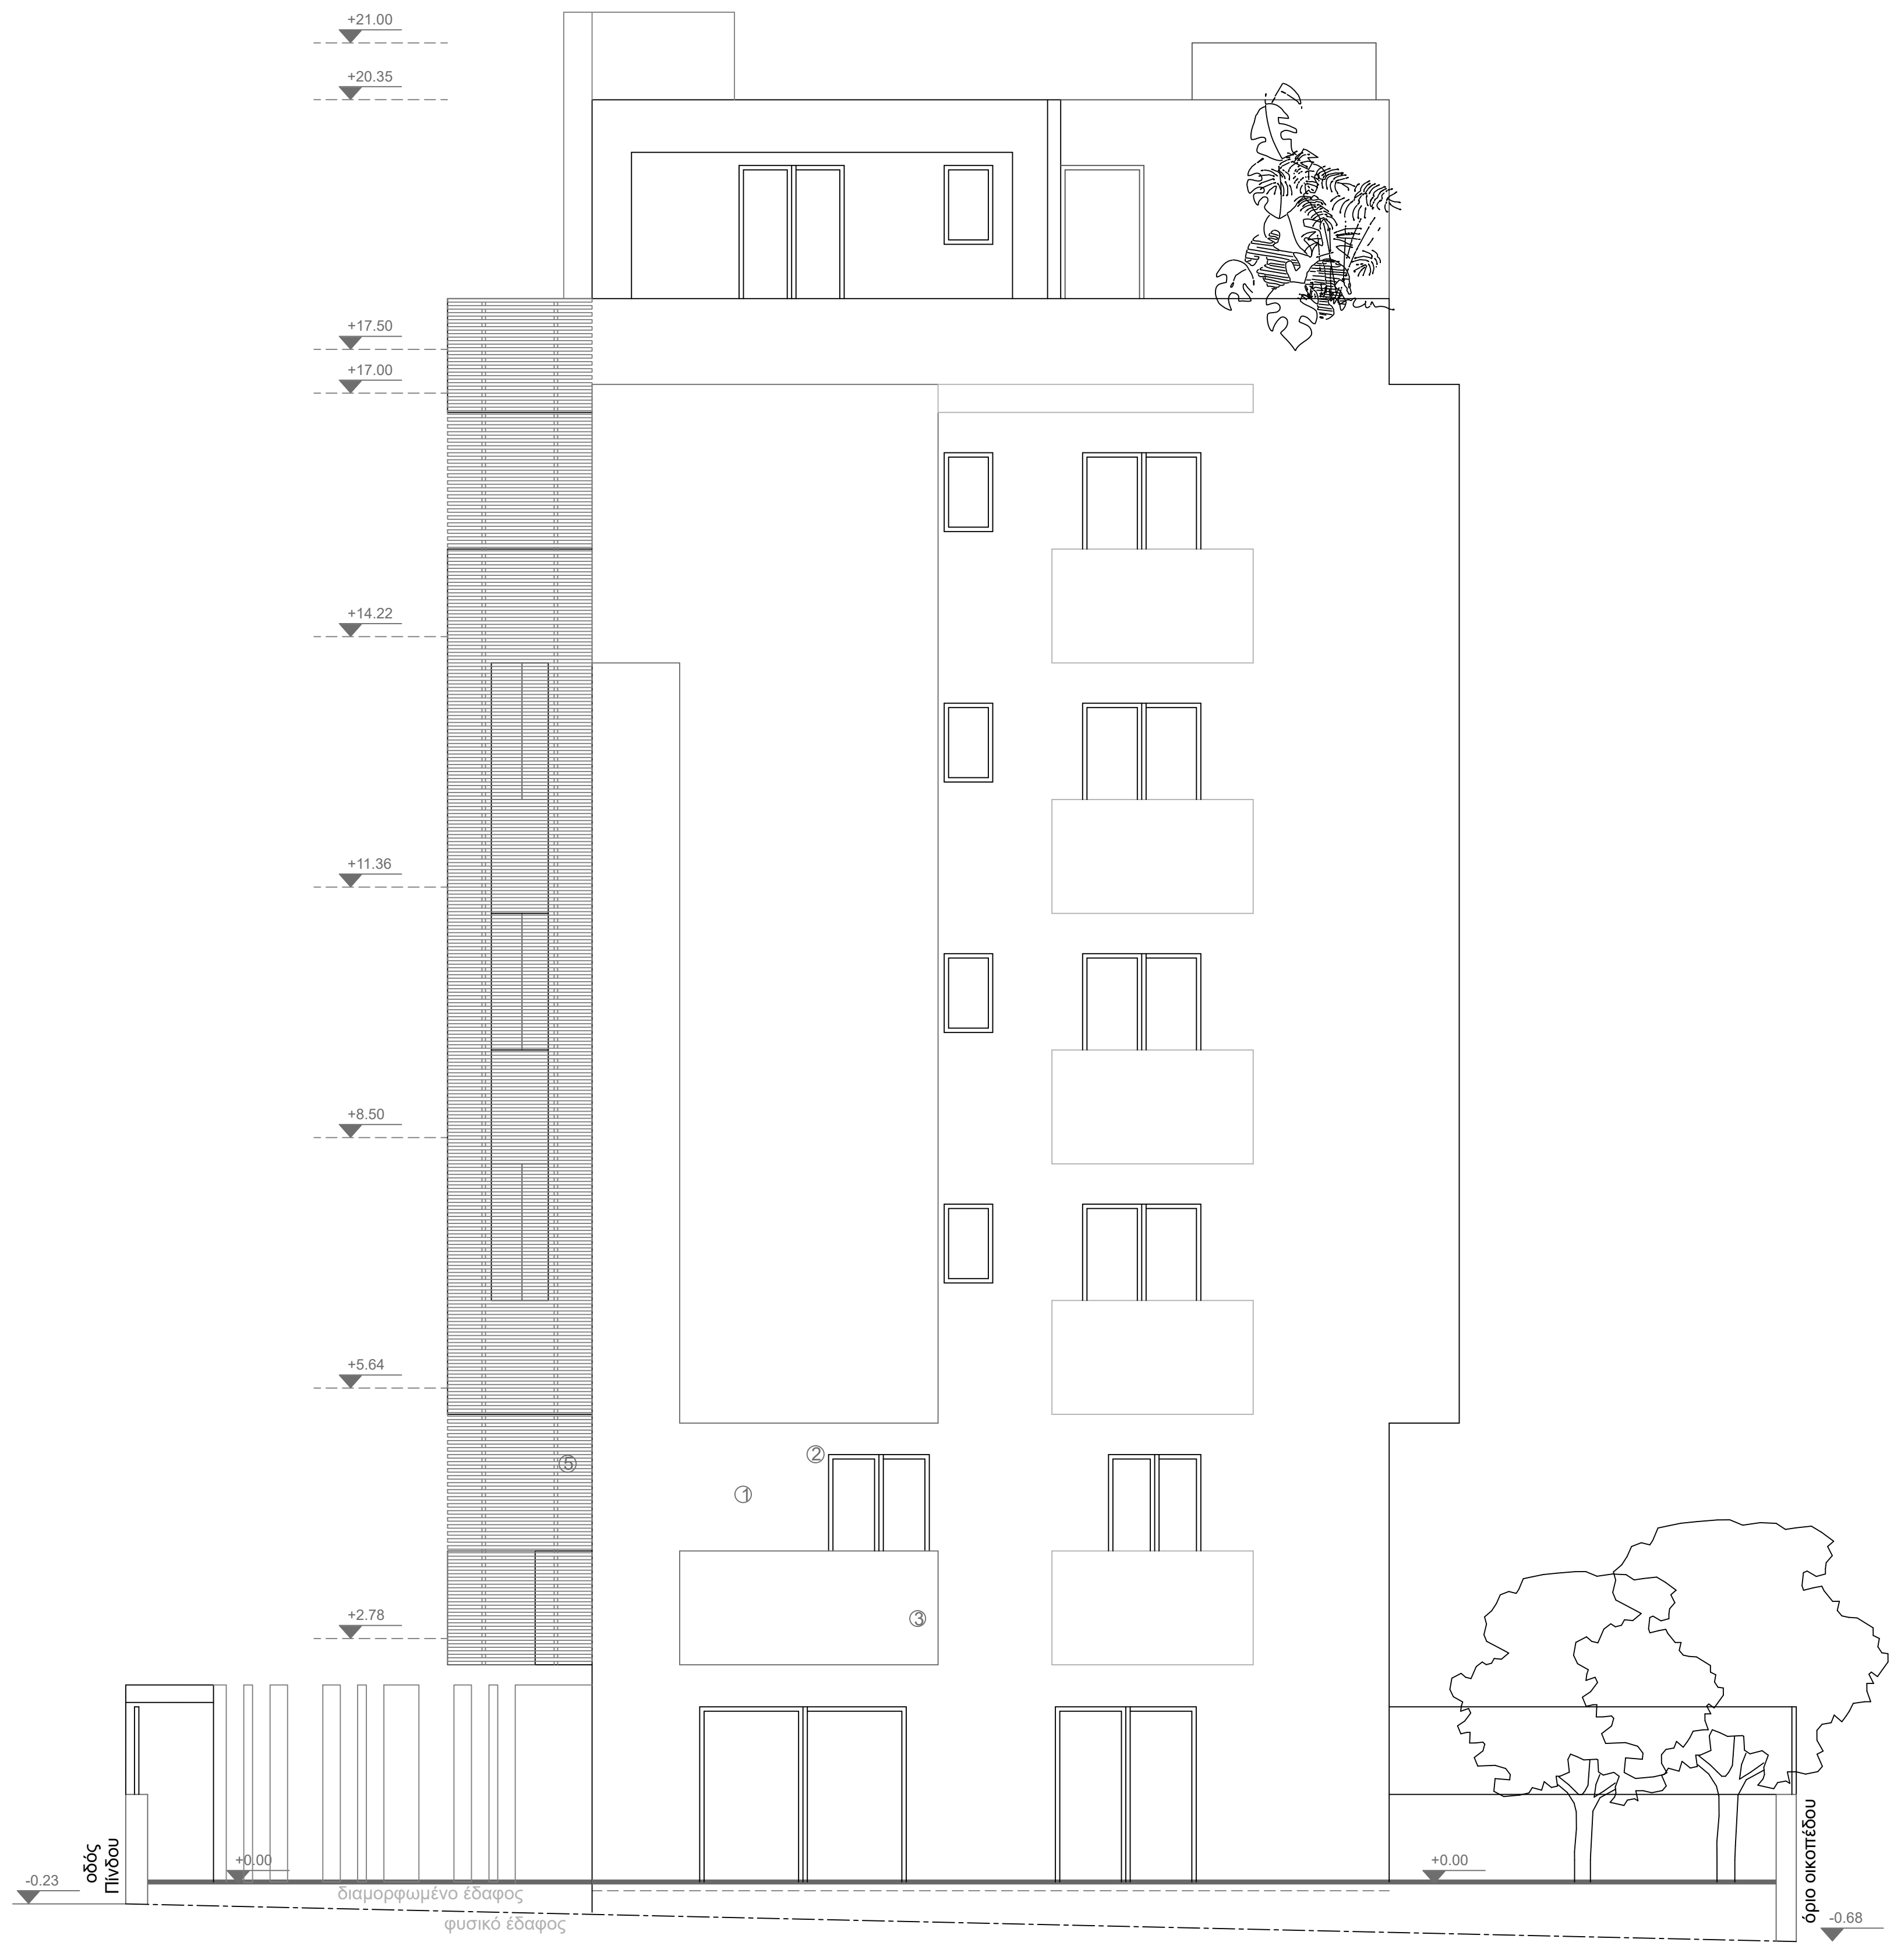
+21.00
+20.35
+17.50
+17.00
+14.22
+11.36
+8.50
+5.64
+2.78
①
②
③
⑤
-0.23
οδός Πίνδου
+0.00
διαμορφωμένο έδαφος
φυσικό έδαφος
+0.00
όριο οικοπέδου
-0.68

Βόρεια 'Οψη

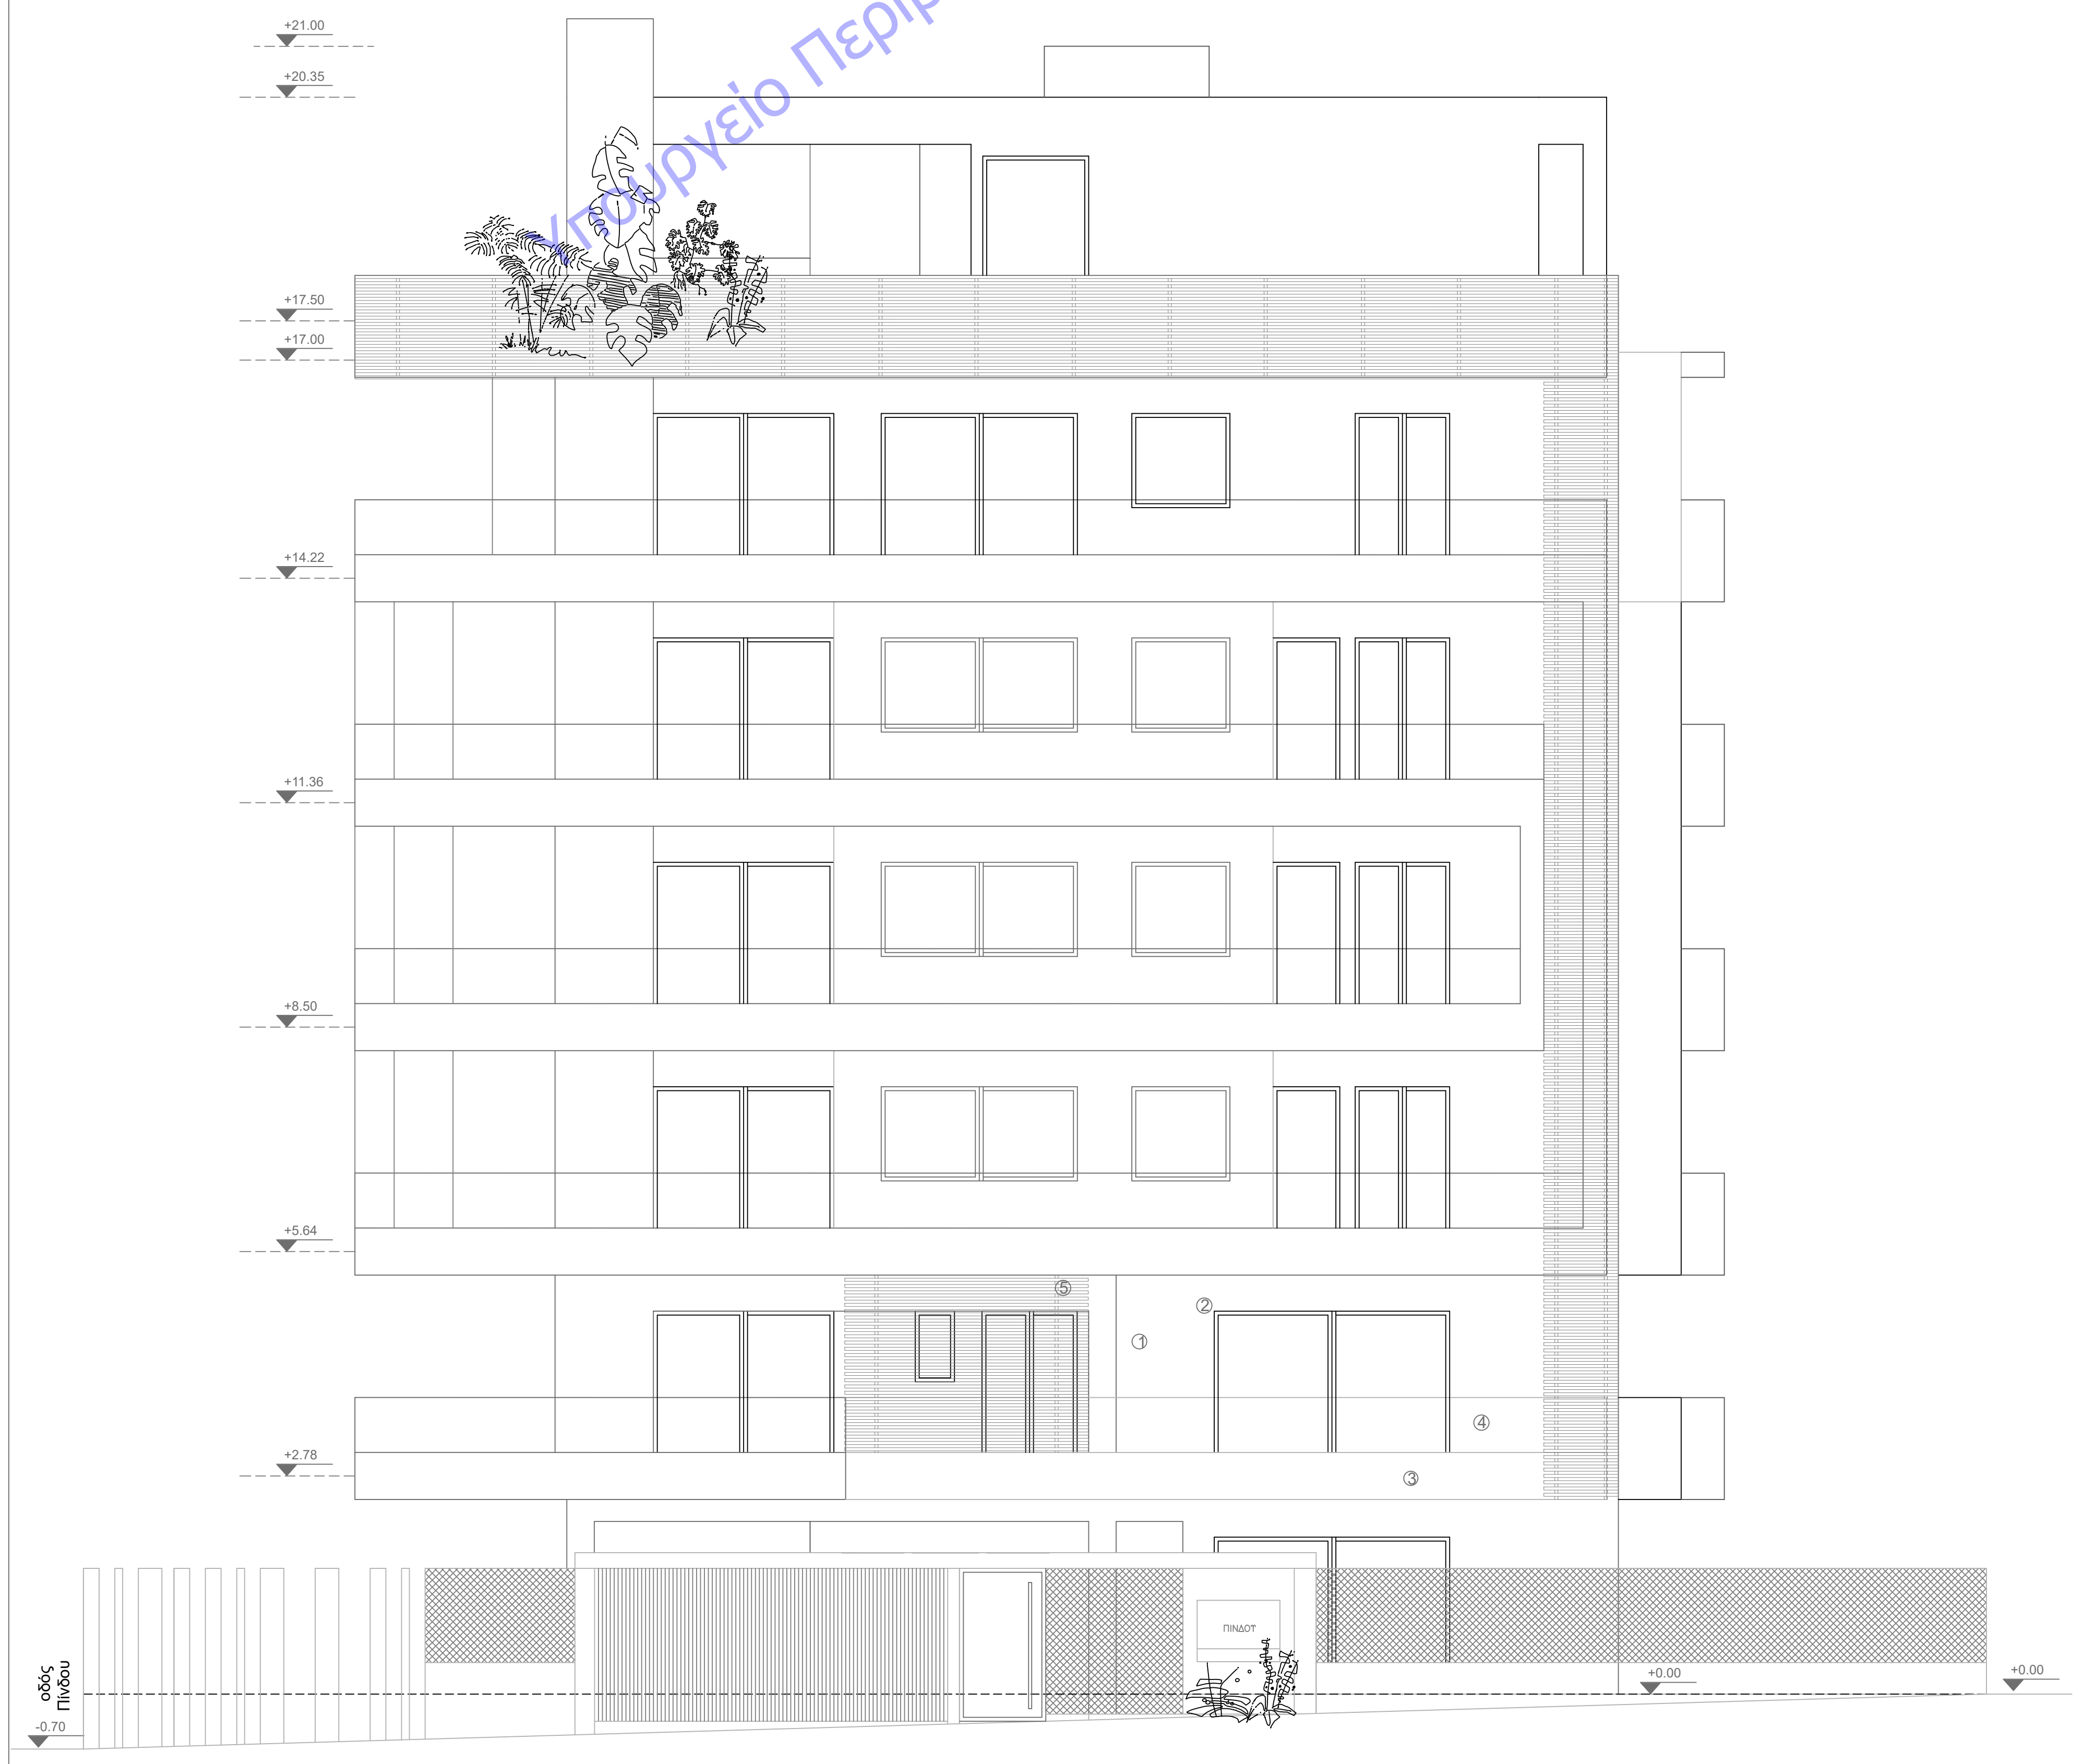
+21.00
+20.35
+17.50
+17.00
+14.22
+11.36
+8.50
+5.64
+2.78
⑤
②
①
④
③
ΠΙΝΔΟΥ
οδός Πίνδου
-0.70
+0.00
+0.00

Ανατολική 'Οψη

ΕΡΓΟΔΟΤΗΣ:

Κ.Α. ΣΥΜΜΕΤΡΟΝ ΚΑΤΑΣΚΕΥΑΣΤΙΚΗ ΙΚΕ

ΕΡΓΟ: ΝΕΟ ΚΤΙΡΙΟ ΚΑΤΟΙΚΙΩΝ ΕΠΙ PILOTIS, ΜΕ ΥΠΟΓΕΙΟ, ΚΟΛΥΜΒΗΤΙΚΗ ΔΕΞΑΜΕΝΗ, ΕΣΩΤΕΡΙΚΟ ΕΞΩΣΤΗ & ΕΦΑΡΜΟΓΗ ΤΩΝ ΑΡΘΡΩΝ 15 παρ8.β και 8.δ, ΑΡΘΡΟ 19 & ΑΡΘΡΟ 25 παρ. 1 ΤΟΥ ΝΟΚ

ΘΕΣΗ: ΕΘΝΙΚΗΣ ΑΝΤΙΣΤΑΣΕΩΣ 63 & ΠΙΝΔΟΥ 8 Δημοτική Ενότητα Βριλησσίων,
Δήμος Βριλησσίων, Π.Ε. Βόρειου Τομέα Αθηνών,
Περφέρεια Αττικής

ΜΕΛΕΤΗΤΗΣ:

ΦΩΤΗΣ ΚΑΛΦΟΥΝΤΖΟΣ, ΠΟΛΙΤΙΚΟΣ ΜΗΧΑΝΙΚΟΣ

ΘΕΜΑ ΣΧΕΔΙΟΥ:

ΒΟΡΕΙΑ ΟΨΗ
ΑΝΑΤΟΛΙΚΗ ΟΨΗ

ΑΡΙΘΜΟΣ ΣΧΕΔΙΟΥ

A_{11}

ΚΛΙΜΑΚΑ: 1/50

ΧΡΟΝΟΣ ΜΕΛΕΤΗΣ: ΙΟΥΝΙΟΣ 2023

ΣΦΡΑΓΙΔΑ:

ΦΩΤΗΣ Γ. ΚΑΛΦΟΥΝΤΖΟΣ
ΠΟΛΙΤΙΚΟΣ ΜΗΧΑΝΙΚΟΣ
ΔΙΠΛ. ΕΜΠ - ΑΡΙΘΜ. Τ.Ε.Ε. 81973
ΓΟΥΝΑΡΗ 46 - Τ.Κ. 153 43 ΑΓ. ΠΑΡΑΣΚΕΥΗ
ΤΗΛ. 210 [illegible]
ΑΦΜ: 035788439 - ΔΟΥ ΑΓ. ΠΑΡΑΣΚΕΥΗΣ

ΥΠΟΓΡΑΦΗ: