ΕΓΚΥΡΟ ΑΝΤΙΓΡΑΦΟ
791BC18CA32E1FCEED6F41A381F6DA75
Α/Α Πράξης: 608180
Ημ/νία έκδοσης πράξης: 20/02/2023
ΕΛΕΓΧΟΣ ΕΓΚΥΡΟΤΗΤΑΣ
https://services.tee.gr/adeiapublic/faces/searchDocFile

YPOMNHMA YLIKVN

1.XARAKTHRISMOS KOYFVMATVN

EJVTERIKA ESVTERIKA

MHKOS / YCOS	PODIA

ANOIGMA / PREKI

*Ta 'ych prekio'y kai podi'aw pa'irnontai ap'o st'aumh dap'edoy mpet'on.

2.XARAKTHRISMOS YLIKVN

- ☐ KOINH OPTOPLINUODOMH
- ▨ OPLISMENO SKYRODEMA

3.STAUMES DAPEDOY

STAUMH 1
STAUMH 2

*ΣΤΑΘΜΗ 1=Τελική στάθμη δαπέδου.
*ΣΤΑΘΜΗ 2=Τελική στάθμη μπετόν.

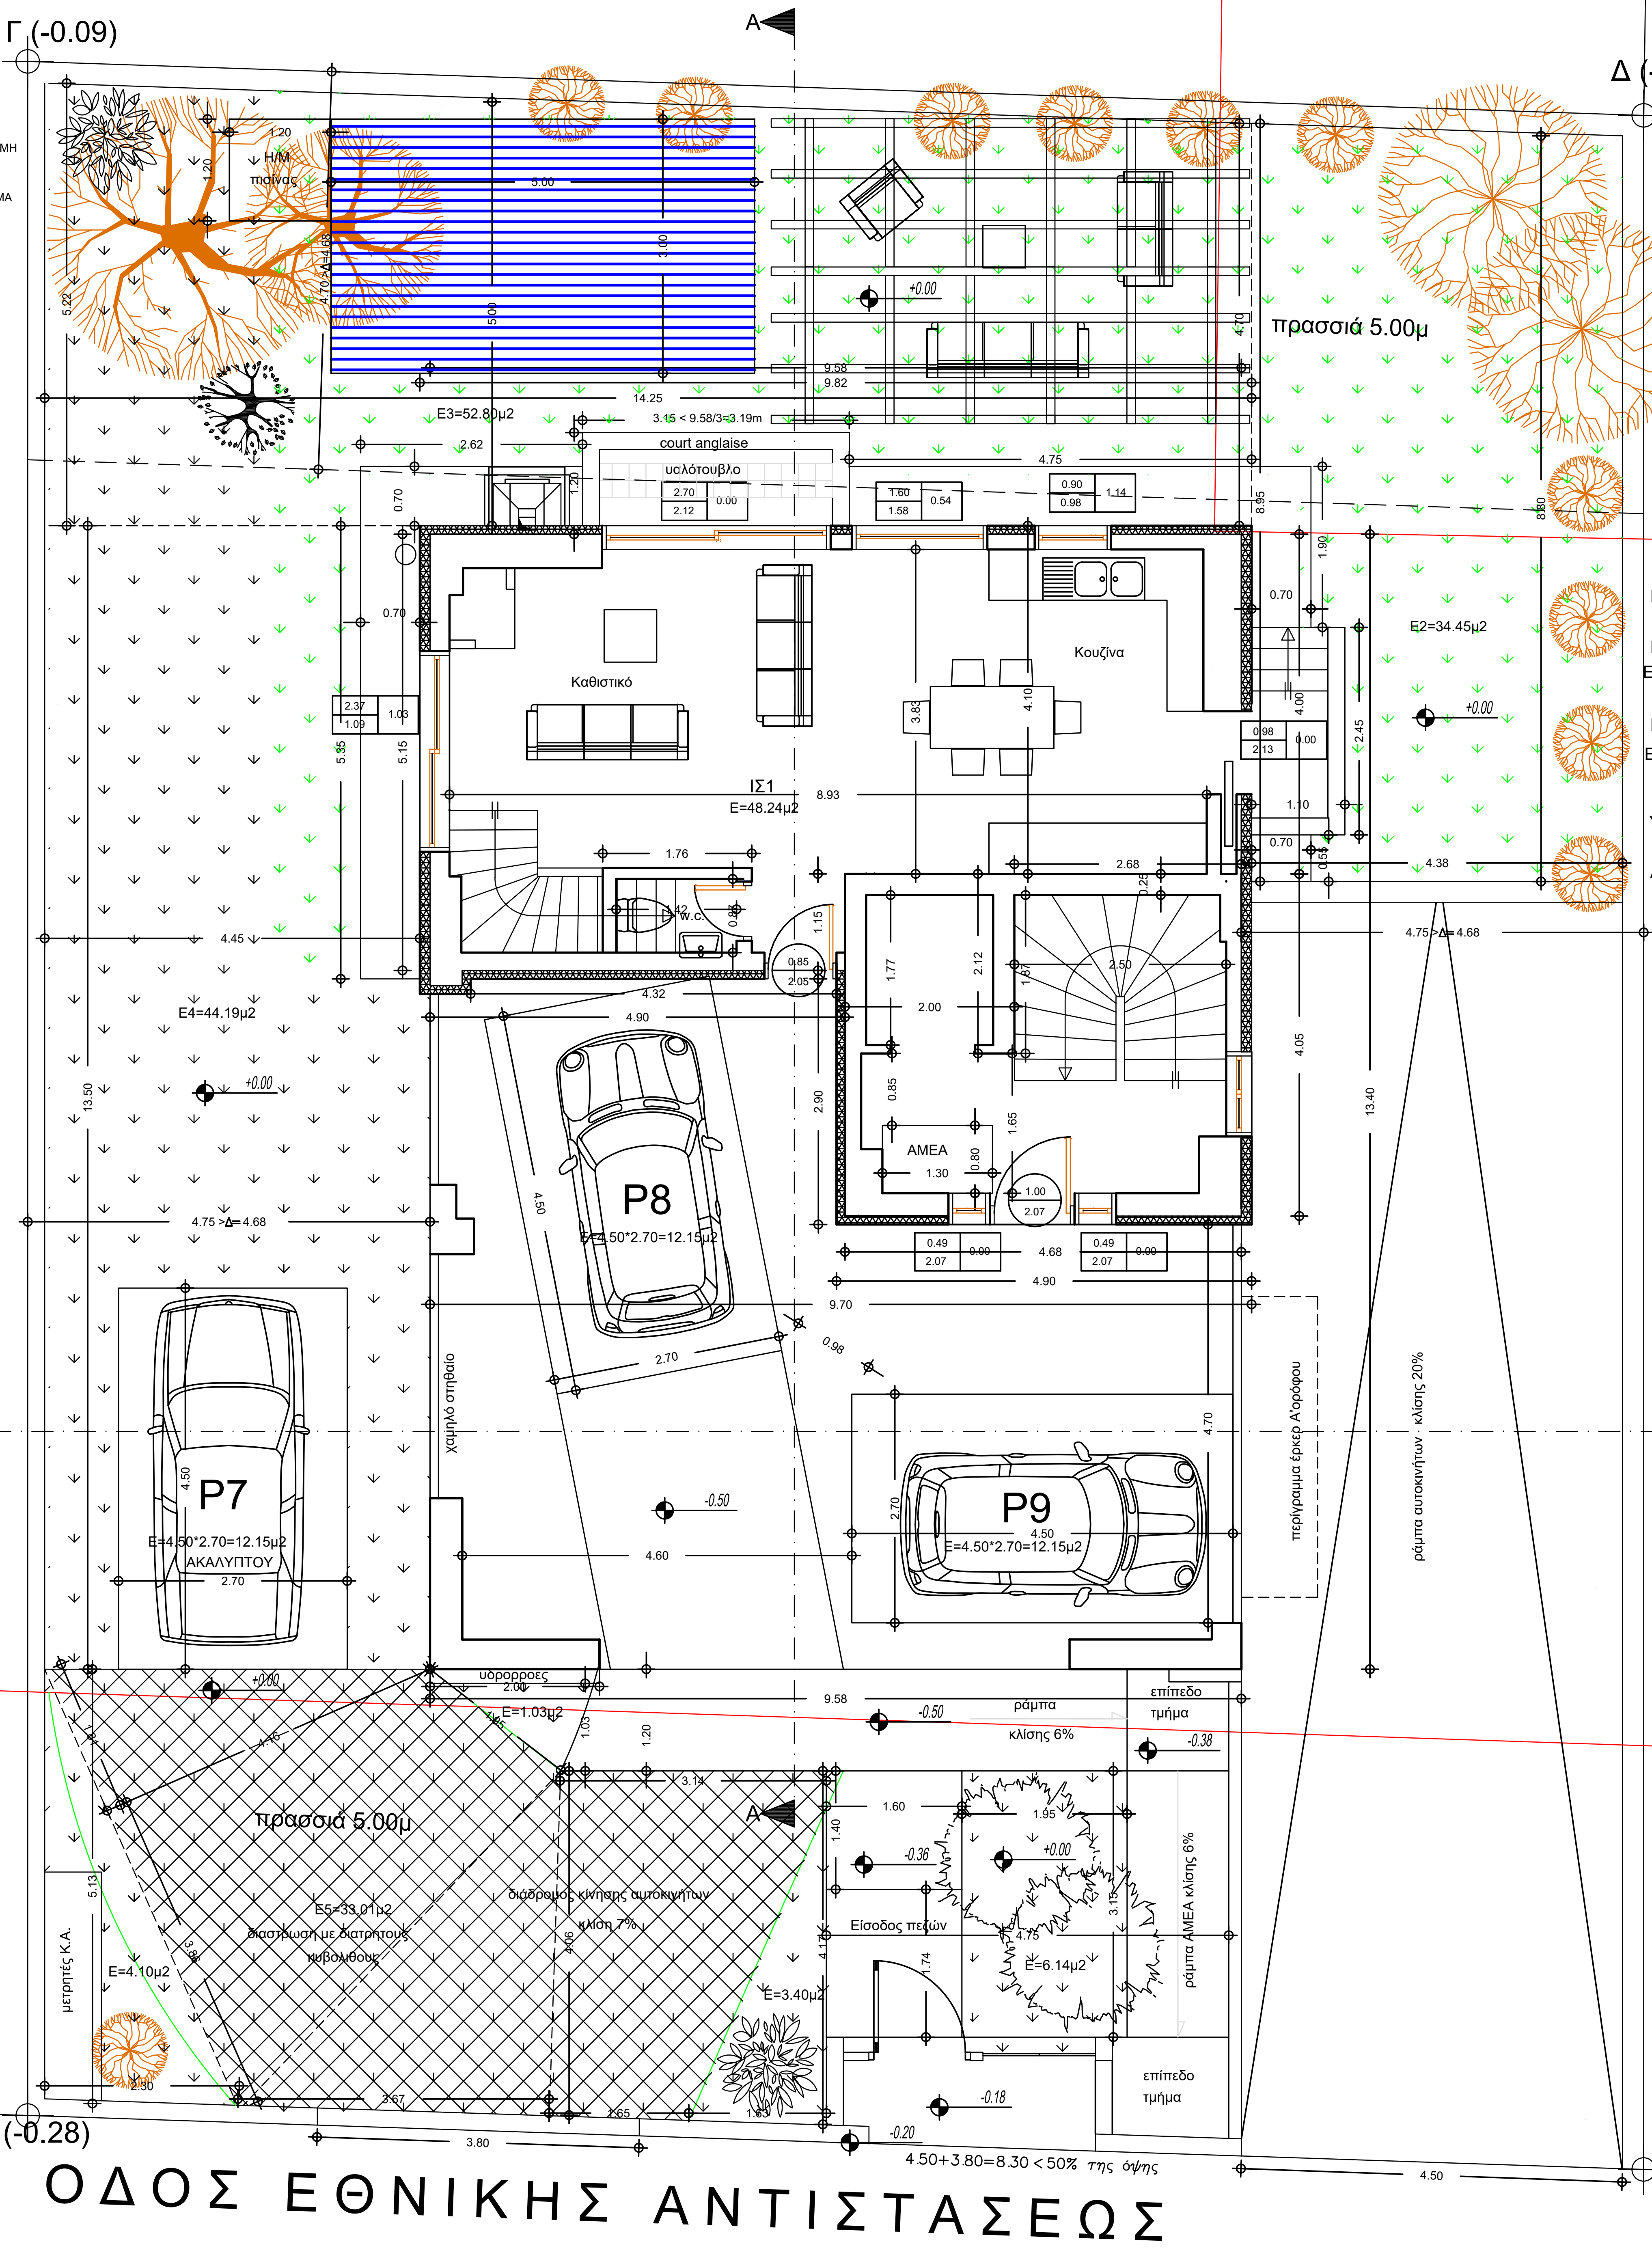
B
Γ (-0.09)
Δ (-0.01)
Ρ.Γ.
Ο.Γ.
A
Β (-0.28)
Α (-0.15)
πρασιά 5.00μ
E3=52.80μ2
court anglaise
υαλότουβλο
Καθιστικό
Κουζίνα
ΙΣ1
E=48.24μ2
E2=34.45μ2
E4=44.19μ2
P8
P7
P9
E=4.50*2.70=12.15μ2
ΑΚΑΛΥΠΤΟΥ
ΑΜΕΑ
χαμηλό στηθαίο
περίγραμμα έκκεφ Α΄ορόφου
ράμπα αυτοκινήτων κλίσης 20%
ράμπα κλίσης 6%
επίπεδο τμήμα
Είσοδος πεζών
ράμπα ΑΜΕΑ κλίσης 6%
E5=33.01μ2
E1=14.67μ2
E=4.10μ2
E=3.40μ2
E=6.14μ2
μετρητές Κ.Α.
υδροροές
4.50+3.80=8.30 < 50% της όψης
ΟΔΟΣ ΕΘΝΙΚΗΣ ΑΝΤΙΣΤΑΣΕΩΣ

Ρ.Γ.

Εμβαδόν Κάλυψης = 13.40 * 9.58 = 128.37μ2

Εμβαδόν δόμησης Ισογείου - Pilotis = 4.00*9.58 + 2.68*0.25 + 1.15*4.90
= 38.32 + 0.67 + 5.64 = 44.63μ2

Εμβαδόν κλειστού χώρου Pilotis = 44.63 + 4.05*4.68 - 2.68*0.25
= 44.63 + 18.95 - 0.67 = 62.91μ2

'ΕΛΕΓΧΟΣ PILOTIS

Επιτρεπόμενος ελεύθερος χώρος Pilotis = 128.37 * 50% = 64.18μ2

Εμβαδόν ελεύθερου χώρου Pilotis = Ε Κάλυψης - Ε κλειστού χώρου Pilotis
= 128.37 - 62.91 = 65.46μ2 > 64.18μ2

Ο ελεύθερος περιστύλιος χώρος δεσμεύεται για θέσεις στάθμευσης

Ο.Γ. 'ΕΛΕΓΧΟΣ ΦΥΤΕΥΣΗΣ

E1 = 1.95*3.15 + 1.63*4.17/2 + 2.00*1.03/2 + 5.13*2.30/2 - 0.67*2,68=
= 6.14 + 3.40 + 1.03 + 4.10 = 14.67μ2
E2 = 4.38*(8.80+8.95)/2 - 0.70*(1.90+0.55) - 1.10*2.45 = 38.87 - 1.72 - 2.70 = 34.45μ2
E3 = 14.25*(5.22+4.70)/2 - 3.15*1.20 - 0.70*(4.75+2.62) - 3.00*5.00*50% - 1.20*1.20
= 70.68 - 3.78 - 5.16 - 7.50 - 1.44 = 52.80μ2
E4 = 13.50*4.45 - 5.35*0.70 -2.70*4.50 = 50.08 - 3.74 - 12.15 = 44.19μ2
E5 = 4.06*(3.14+1.65)/2 + 4.06*3.67/2 + 4.16*(1.95+3.86)/2 + 4.16*1.81/2
= 9.72 + 7.45 + 12.08 + 3.76 = 33.01μ2

Υποχρεωτικά ακάλυπτος χώρος = 462.68 * 60% - θέση σταθμευσης ακαλύπτου
= 277.61 - 4.50*2.70 = 265.46μ2
Απαιτούμενη ανεπίστρωτη επιφάνεια = 265.46*2/3 = 176.97μ2
Πραγματική ανεπίστωτη επιφανεια = E1 + E2 + E3 + E4 + E5
= 16.47 + 34.45 + 52.80 + 44.19 + 33.01 = 180.92μ2 > 176.97μ2

Επίσης απαιτείται:
1 δέντρο/200μ2 οικοπέδου = 462.68/200 = 2.31 τοποθετούνται 3 δέντρα στον ακάλυπτο
1 δέντρο/25μ2 πρασιάς= 19.09*5/25 = 3.82 τοποθετούνται 4 δέντρα στην πρασιά (Εθν. Αντιστάσεως)
1 δέντρο/25μ2 πρασιάς= 5*5/25 = 1 τοποθετούνται 2 δέντρα στην πρασιά

Εμβαδόν πισίνας = 5.00*3.00 = 15.00μ2

Υπουργείο Περιβάλλοντος & Ενέργειας

ΕΡΓΟΔΟΤΗΣ:
Κ.Α. ΣΥΜΜΕΤΡΟΝ ΚΑΤΑΣΚΕΥΑΣΤΙΚΗ ΙΚΕ

ΕΡΓΟ:
ΑΝΑΘΕΩΡΗΣΗ
ΤΗΣ ΥΠ' ΑΡΙΘΜ. 295097/2021 ΟΙΚΟΔΟΜΙΚΗΣ ΑΔΕΙΑΣ
ΓΙΑ ΜΙΚΡΟΑΛΛΑΓΕΣ ΑΡΧΙΤΕΚΤΟΝΙΚΩΝ

ΘΕΣΗ: ΕΘΝΙΚΗΣ ΑΝΤΙΣΤΑΣΕΩΣ 43, Ο.Τ. 06
Δημοτική Ενότητα Βριλησσίων
Δήμος Βριλησσίων, Π.Ε. Βόρειου Τομέα Αθηνών,
Περιφέρεια Αττικής

ΜΕΛΕΤΗΤΗΣ:
ΦΩΤΗΣ ΚΑΛΦΟΥΝΤΖΟΣ, ΠΟΛΙΤΙΚΟΣ ΜΗΧΑΝΙΚΟΣ

ΘΕΜΑ ΣΧΕΔΙΟΥ:
ΚΑΤΟΨΗ ΙΣΟΓΕΙΟΥ - PILOTIS

ΑΡΙΘΜΟΣ ΣΧΕΔΙΟΥ
A_4

ΚΛΙΜΑΚΑ: 1/50
ΧΡΟΝΟΣ ΜΕΛΕΤΗΣ: ΙΑΝΟΥΑΡΙΟΣ 2023

ΣΦΡΑΓΙΔΑ:
ΦΩΤΗΣ Γ. ΚΑΛΦΟΥΝΤΖΟΣ
ΠΟΛΙΤΙΚΟΣ ΜΗΧΑΝΙΚΟΣ
ΔΙΠΛ. ΕΜΠ - ΑΡΙΘΜ. Τ.Ε.Ε. 81973
ΓΟΥΝΑΡΗ 46 - Τ.Κ. 153 43 ΑΓ. ΠΑΡΑΣΚΕΥΗ
ΤΗΛ. 210 [illegible]
ΑΦΜ: 035788439 - ΔΟΥ ΑΓ. ΠΑΡΑΣΚΕΥΗΣ

ΥΠΟΓΡΑΦΗ: