

ΥΠΟΜΝΗΜΑ ΥΛΙΚΩΝ

1.ΧΑΡΑΚΤΗΡΙΣΜΟΣ ΚΟΨΥΜΑΤΩΝ

ΕΛΥΤΕΡΙΚΑ ΕΣΥΤΕΡΙΚΑ

ΜΗΚΟΣ ΠΟΔΙΑ ΣΙΔΕΡΙΑ

*Τα γυαλάκια και ποδιών
 παρέρχονται από στάθμη
 εδάφους.

2.ΧΑΡΑΚΤΗΡΙΣΜΟΣ ΥΛΙΚΩΝ


ΚΟΙΝΗ ΟΡΘΟΠΛΥΝΟΟΜΗ

ΟΠΛΙΣΜΕΝΟ ΣΚΥΡΟΔΕΜΑ

3.ΣΤΑΥΜΕΣ ΔΑΠΕΔΟΥ

ΣΤΑΥΜΗ 1
 ΣΤΑΥΜΗ 2

ΣΤΑΥΜΗ 1-Τελεκή στάθμη δαπέδου.
 ΣΤΑΥΜΗ 2-Τελεκή στάθμη υπεδ.

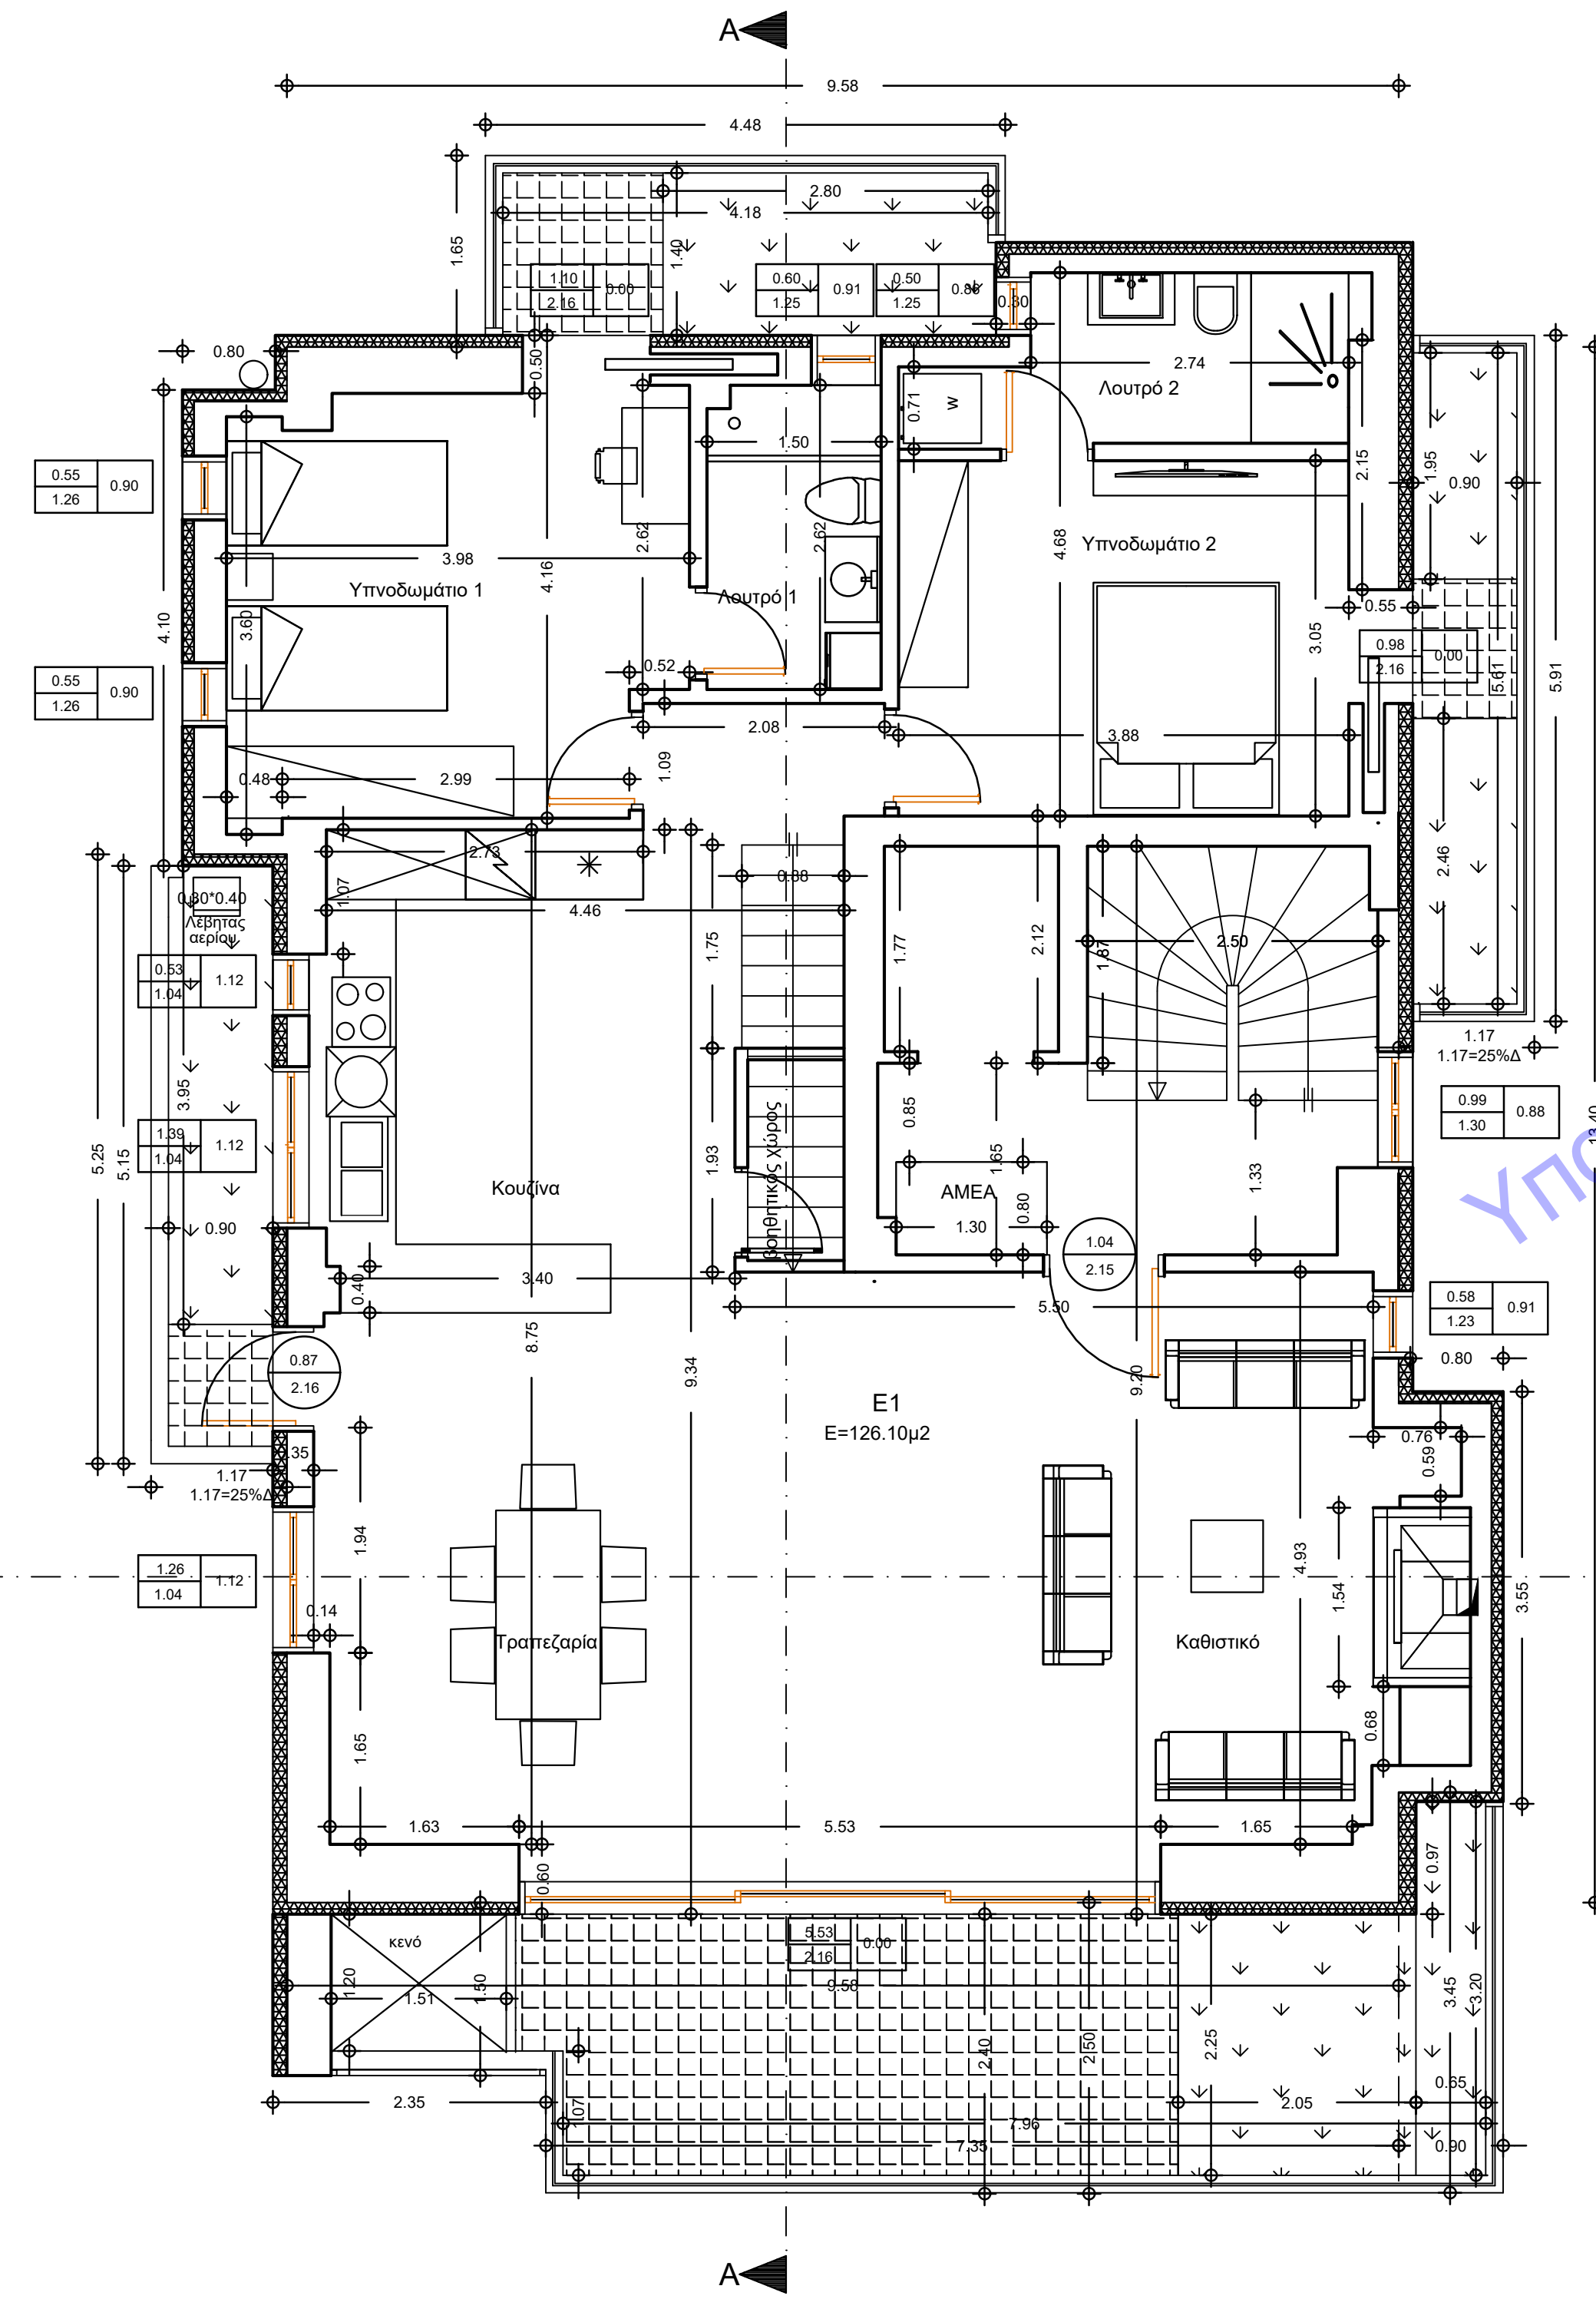

Εμβαδόν Κάλυψης = $13.40 * 9.58 = 128.37\mu^2$
 Εμβαδόν κλιμακοστασίου που δεν προσμετράται στην δόμηση = $4.31 * 1.65 + 2.00 * 2.12 + 1.87 * 2.50 = 7.11 + 4.24 + 4.68 = 16.03\mu^2$
 Εμβαδόν δόμησης Ε' ορόφου = Ε κάλυψης - Ε κλιμακοστασίου εκτός δόμησης = $128.37 - 16.03 = 112.34\mu^2$
 Εμβαδόν εξωστών = $(1.50 * 2.35 + 2.50 * 7.35 + 0.90 * 3.45 - 1.20 * 1.51) + 5.25 * 1.17 + 1.65 * 4.48 + 1.17 * 5.91 = 23.19 + 6.14 + 7.39 + 6.91 = 43.63\mu^2$
 Εμβαδόν φύτευσης εξωστών Ε' ορόφου = $(2.25 * 2.05 + 0.65 * 3.20) + (0.90 * 3.95 - 0.30 * 0.40) + 2.80 * 1.40 + 0.90 * (1.95 + 2.46) = 6.53 + 3.44 + 3.92 + 3.97 = 17.86\mu^2$

ΕΡΓΟΔΟΤΗΣ: Κ.Α. ΣΥΜΜΕΤΡΟΝ ΚΑΤΑΣΚΕΥΑΣΤΙΚΗ ΙΚΕ	
ΕΡΓΟ: ΑΝΑΘΕΩΡΗΣΗ ΤΗΣ ΎΠ' ΑΡΙΘΜ. 295097/2021 ΟΙΚΟΔΟΜΙΚΗΣ ΑΔΕΙΑΣ ΓΙΑ ΜΙΚΡΟΑΛΛΑΓΕΣ ΑΡΧΙΤΕΚΤΟΝΙΚΩΝ	
ΘΕΣΗ: ΕΘΝΙΚΗΣ ΑΝΤΙΣΤΑΣΕΩΣ 43, Ο.Τ. 06 Δημοτική Ενότητα Βριλησίων Δήμος Βριλησίων, Π.Ε. Βόρειου Τομέα Αθηνών, Περιφέρεια Αττικής	
ΜΕΛΕΤΗΤΗΣ: ΦΩΤΗΣ ΚΑΛΦΟΥΝΤΖΟΣ, ΠΟΛΙΤΙΚΟΣ ΜΗΧΑΝΙΚΟΣ	
ΘΕΜΑ ΣΧΕΔΙΟΥ: ΚΑΤΟΨΗ Ε' ΟΡΟΦΟΥ	ΑΡΙΘΜΟΣ ΣΧΕΔΙΟΥ A₉
ΚΛΙΜΑΚΑ: 1/50	
ΧΡΟΝΟΣ ΜΕΛΕΤΗΣ: ΙΑΝΟΥΑΡΙΟΣ 2023	
ΣΦΡΑΓΙΔΑ: ΦΩΤΗΣ Γ. ΚΑΛΦΟΥΝΤΖΟΣ ΠΟΛΙΤΙΚΟΣ ΜΗΧΑΝΙΚΟΣ ΔΙΠΛ. ΕΜΠ - ΑΡΙΘΜ. Π.Ε. 81973 ΓΟΥΝΑΡΗ 48 - Τ.Κ. 153 45 - ΑΓ. ΒΑΡΣΚΕΥΗ ΤΗΛ. 210 9780907 ΑΦΜ: 035788439 ΔΟΥΧ. ΠΑΡΑΣΚΕΥΗΣ	ΥΠΟΓΡΑΦΗ:

B (-0.28) ΟΔΟΣ ΕΘΝΙΚΗΣ ΑΝΤΙΣΤΑΣΕΩΣ A (-0.15)